

NOTE


Alle ubenævnte mål er i millimeter
Alle koter er i meter iht. DVR90

HENVISNINGER

Situationsplan

SIGNATURER

213001	410 mm tung ydervæg - 108 mm tegl - 12 mm luftspalte - 190 mm mineraluld iht. energiramme - 100 mm porebeton
223001	100 mm opmurede indervægge - 100 mm porebeton
223002	390 mm lejlighedsskel - 100 mm porebeton - 190 mm mineraluld - 100 mm porebeton
GK	Gulvkote
TN	Tagedløb

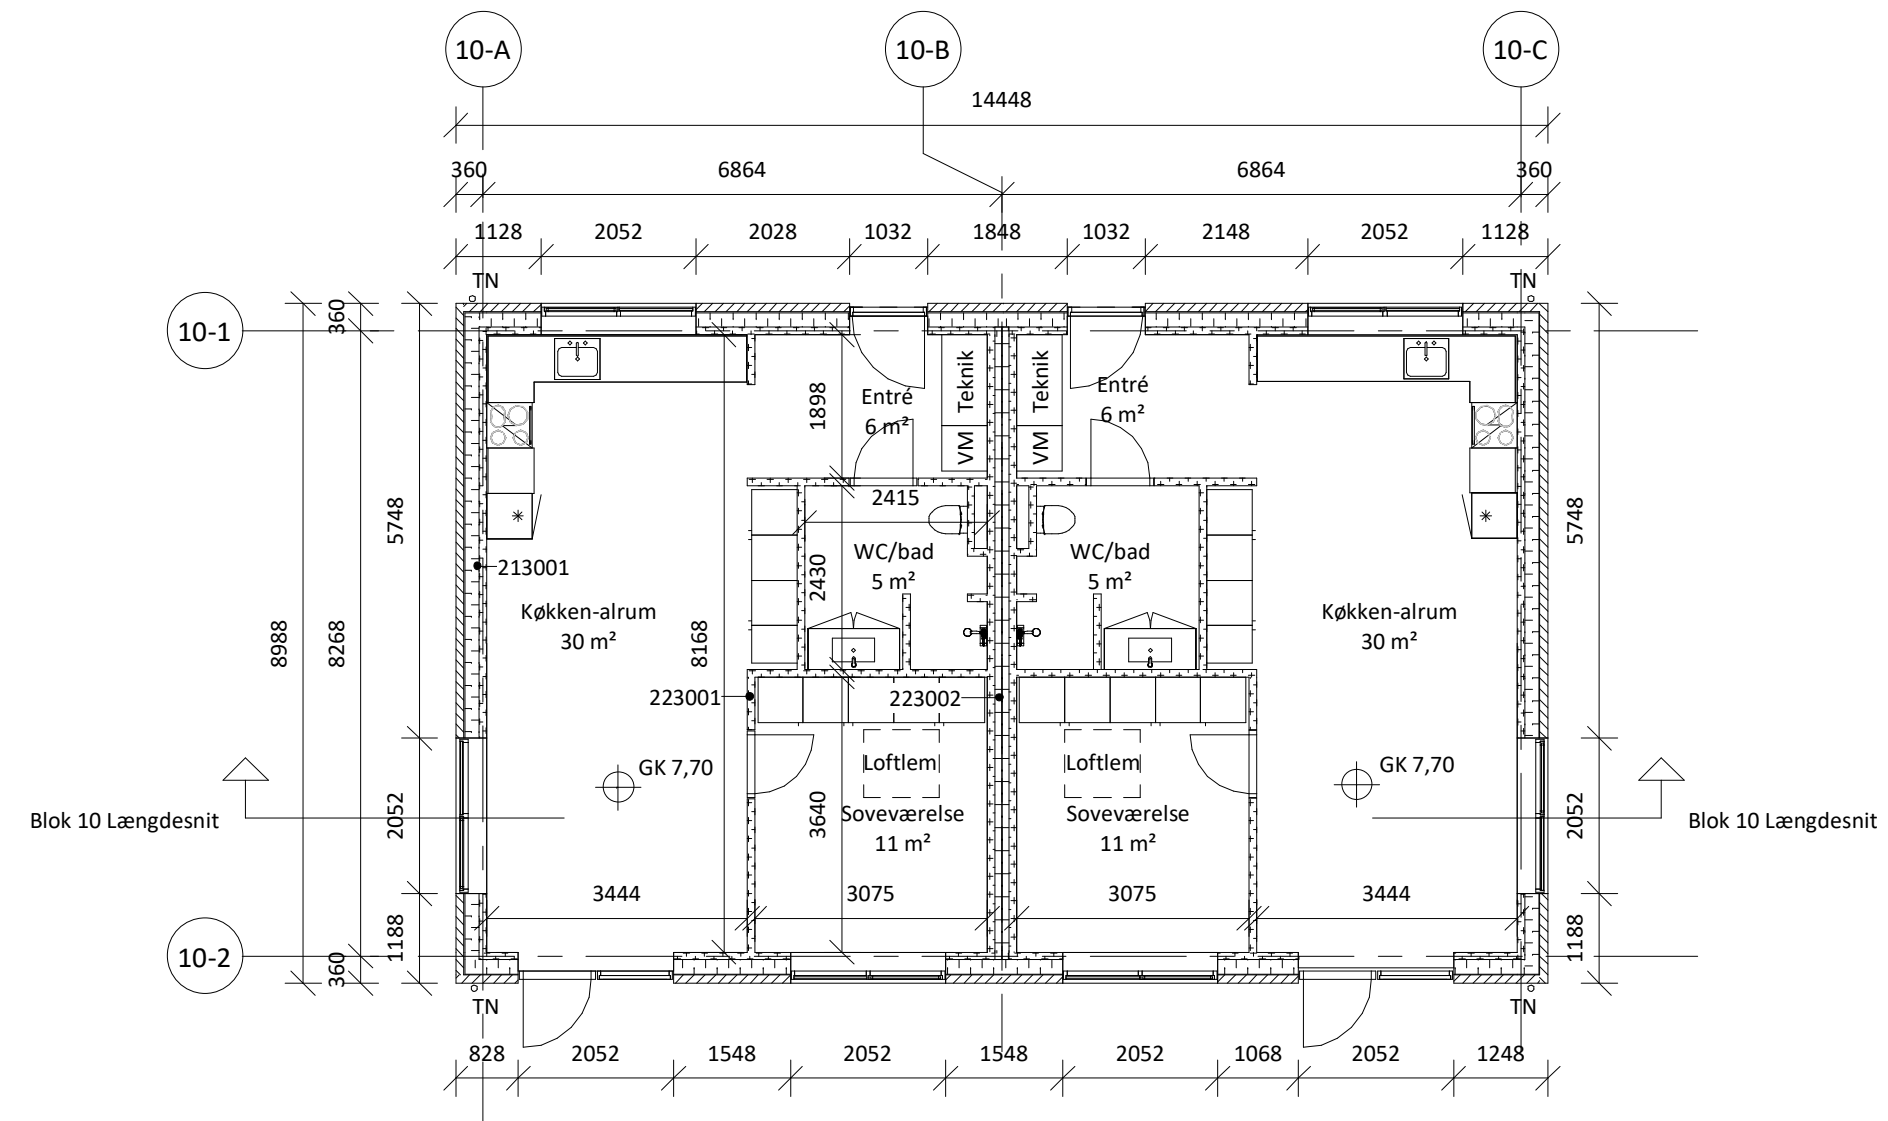

Foreløbig tryk: 01.06.2022

Rev.	Beskrivelse	Rev. Dato	Udført	Kontrol/Godkendt
Bygherre: Innovater A/S				
Projekt navn: Klosterdammen, Kalundborg		Projekt nr.: 22.435		
Emne: Stueplan - Blok 10		Fase: Myndighedsprojekt		
Dato: 01.06.2022		Tegn nr.: T_A_B10_H1_03		
Udført: MHN		Mål: 1 : 100		
Kontrol: JN		Godkendt: JN		

Totalentreprenør: **OXDAL** Rådgiver: **JN ARKITEKTUR ApS**