

NOTE

Alle ubenævnte mål er i millimeter
Alle koter er i meter iht. DVR90


HENVISNINGER

Situationsplan

SIGNATURER

- 213001 410 mm tung ydervæg
- 108 mm tegl
- 12 mm luftspalte
- 190 mm mineraluld iht. energiramme
- 100 mm porebeton
- 223001 100 mm opmurede indervægge
- 100 mm porebeton

- GK Gulvkote
TN Tagnedløb

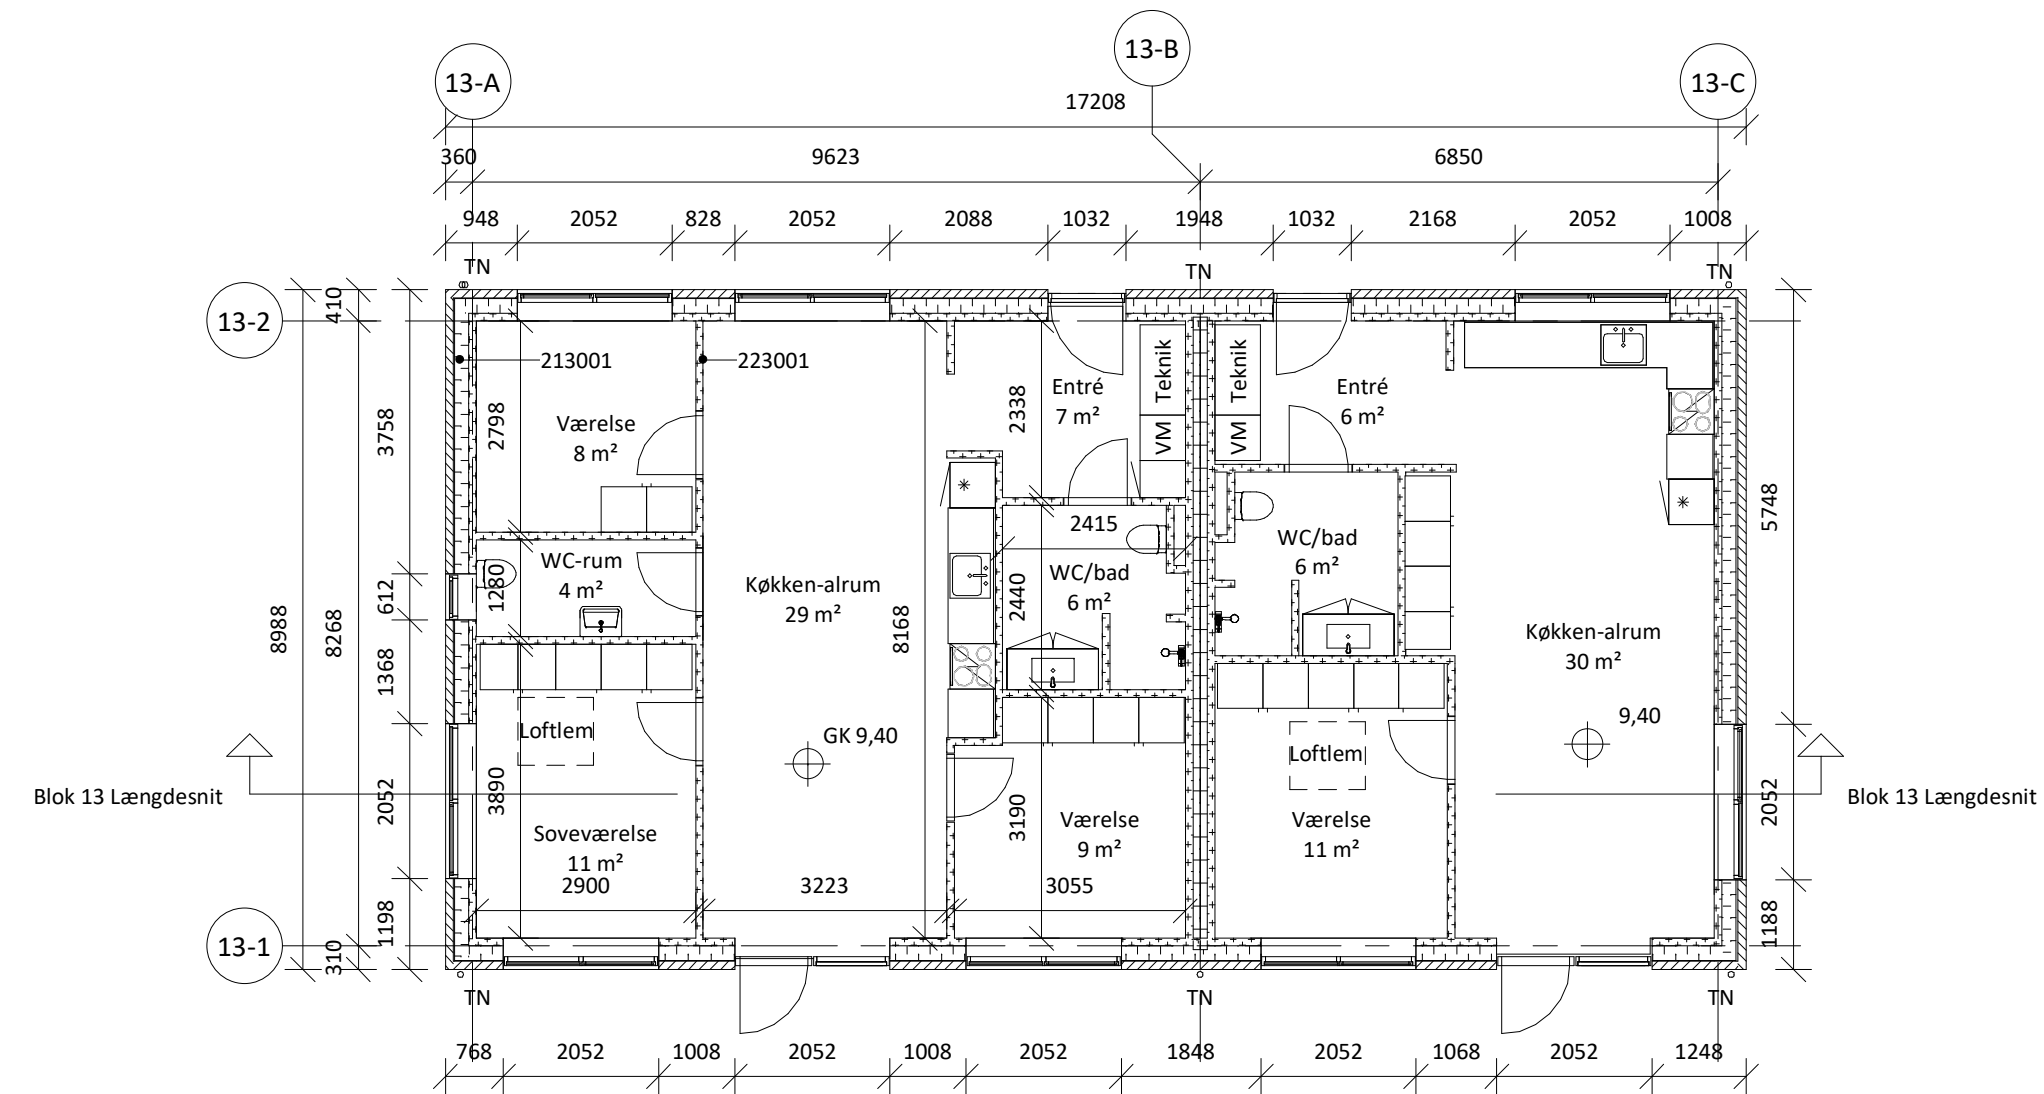

Foreløbig tryk: 01.06.2022

Rev.	Beskrivelse	Rev. Dato	Udført	Kontrol/Godkendt
	Bygherre: Innovater A/S			
	Projekt navn: Klosterdammen, Kalundborg	Projekt nr: 22.435		
	Emne: Stueplan - Blok 13	Fase: Myndighedsprojekt		
		Tegn nr.: T_A_B13_H1_03		Rev.:
Dato:	01.06.2022	Udført: MHN	Kontrol: JN	Godkendt: JN
		Mål: 1 : 100		

Totalentreprenør:

OXDAL

Rådgiver:

JN ARKITEKTUR ApS