

NOTE


Alle ubenævnte mål er i millimeter
 Alle koter er i meter iht. DVR90

HENVISNINGER

Situationsplan

SIGNATURER

- 213001 410 mm tung ydervæg
 - 108 mm tegl
 - 12 mm luftspalte
 - 190 mm mineraluld iht. energiramme
 - 100 mm porebeton
- 223001 100 mm opmurede indervægge
 - 100 mm porebeton
- 223002 390 mm lejlighedsskel
 - 100 mm porebeton
 - 190 mm mineraluld
 - 100 mm porebeton
- GK Gulvkote
- TN Tagnedløb

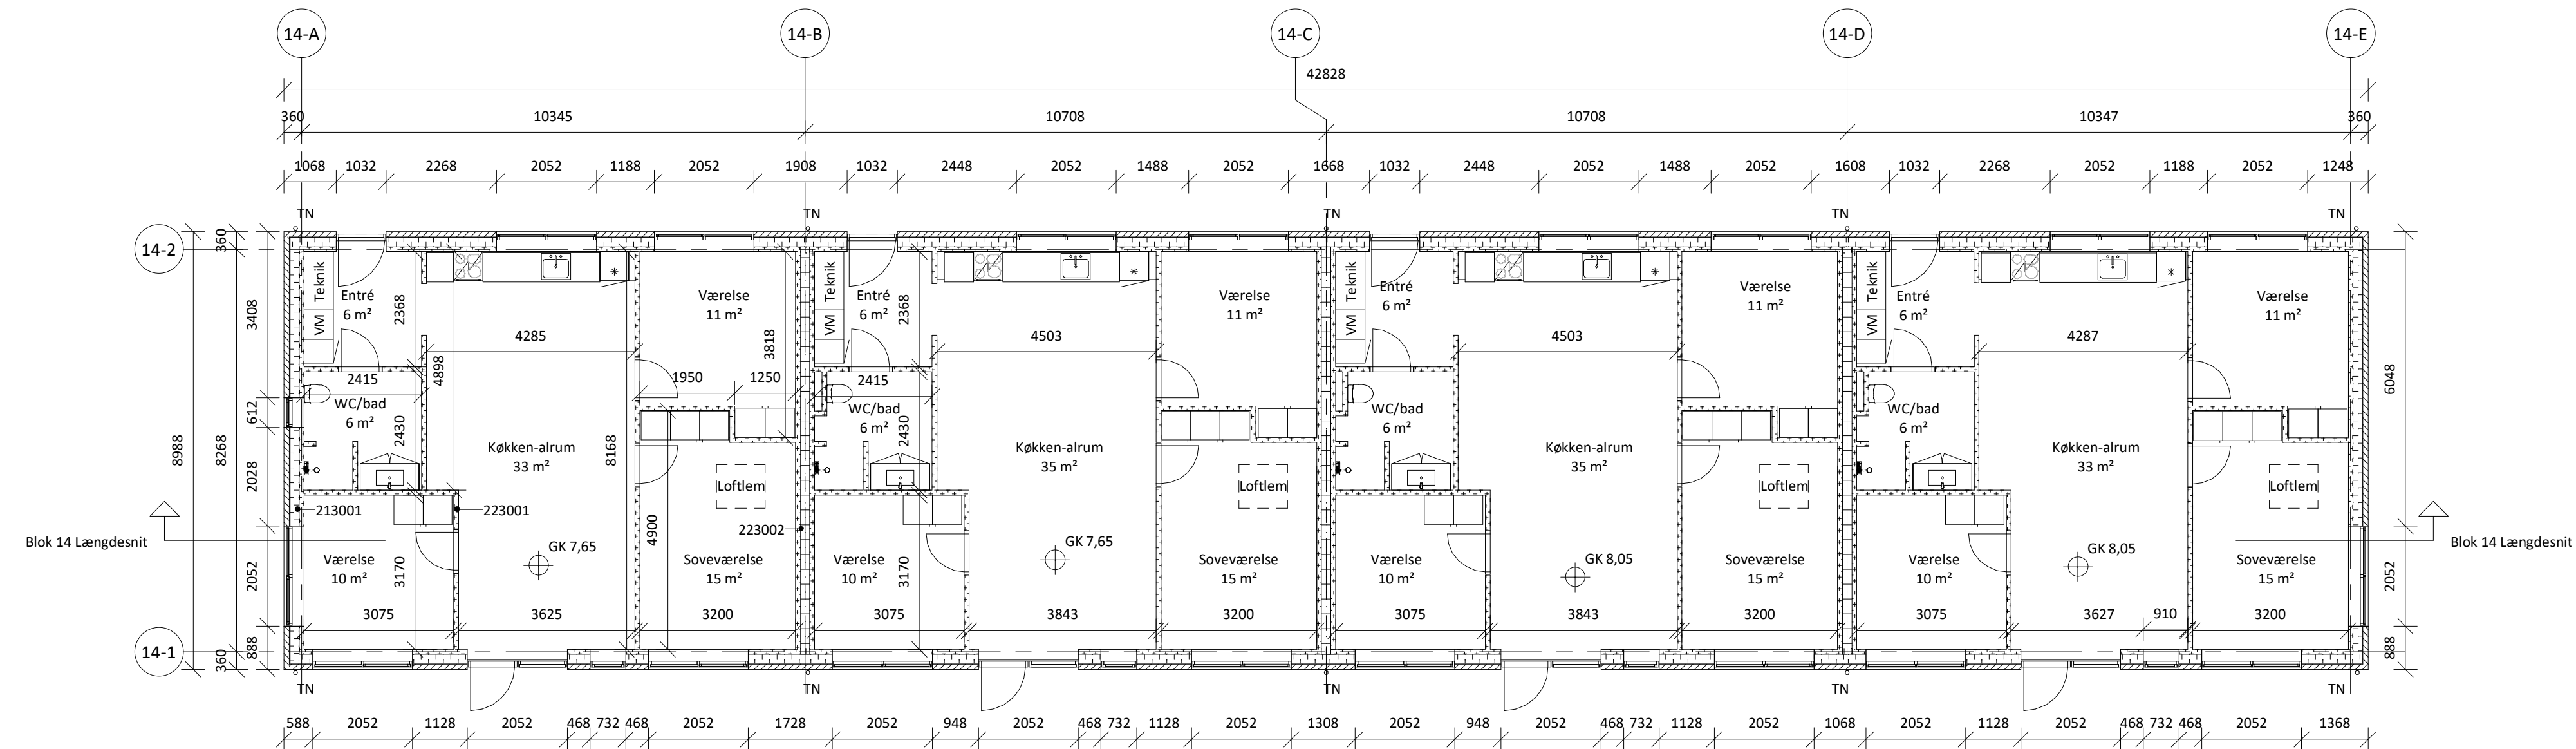

Foreløbig tryk: 01.06.2022

Rev.	Beskrivelse	Rev. Dato	Udført	Kontrol/Godkendt
	Bygherre: Innovater A/S Projekt navn: Klosterdammen, Kalundborg Emne: Stueplan - Blok 14		Projekt nr: 22.435 Fase: Myndighedsprojekt Tegn nr.: T_A_B14_H1_03	Rev.:
	Dato: 01.06.2022	Udført: MHN	Kontrol: JN	Godkendt: JN