

## NOTE


Alle ubenævnte mål er i millimeter  
Alle koter er i meter iht. DVR90

## HENVISNINGER

Situationsplan

## SIGNATURER

213001	410 mm tung ydervæg - 108 mm tegl - 12 mm luftspalte - 190 mm mineraluld iht. energiramme - 100 mm porebeton
223001	100 mm opmurede indervægge - 100 mm porebeton
223002	390 mm lejlighedsskel - 100 mm porebeton - 190 mm mineraluld - 100 mm porebeton
GK	Gulvkote
TN	Tagnedløb

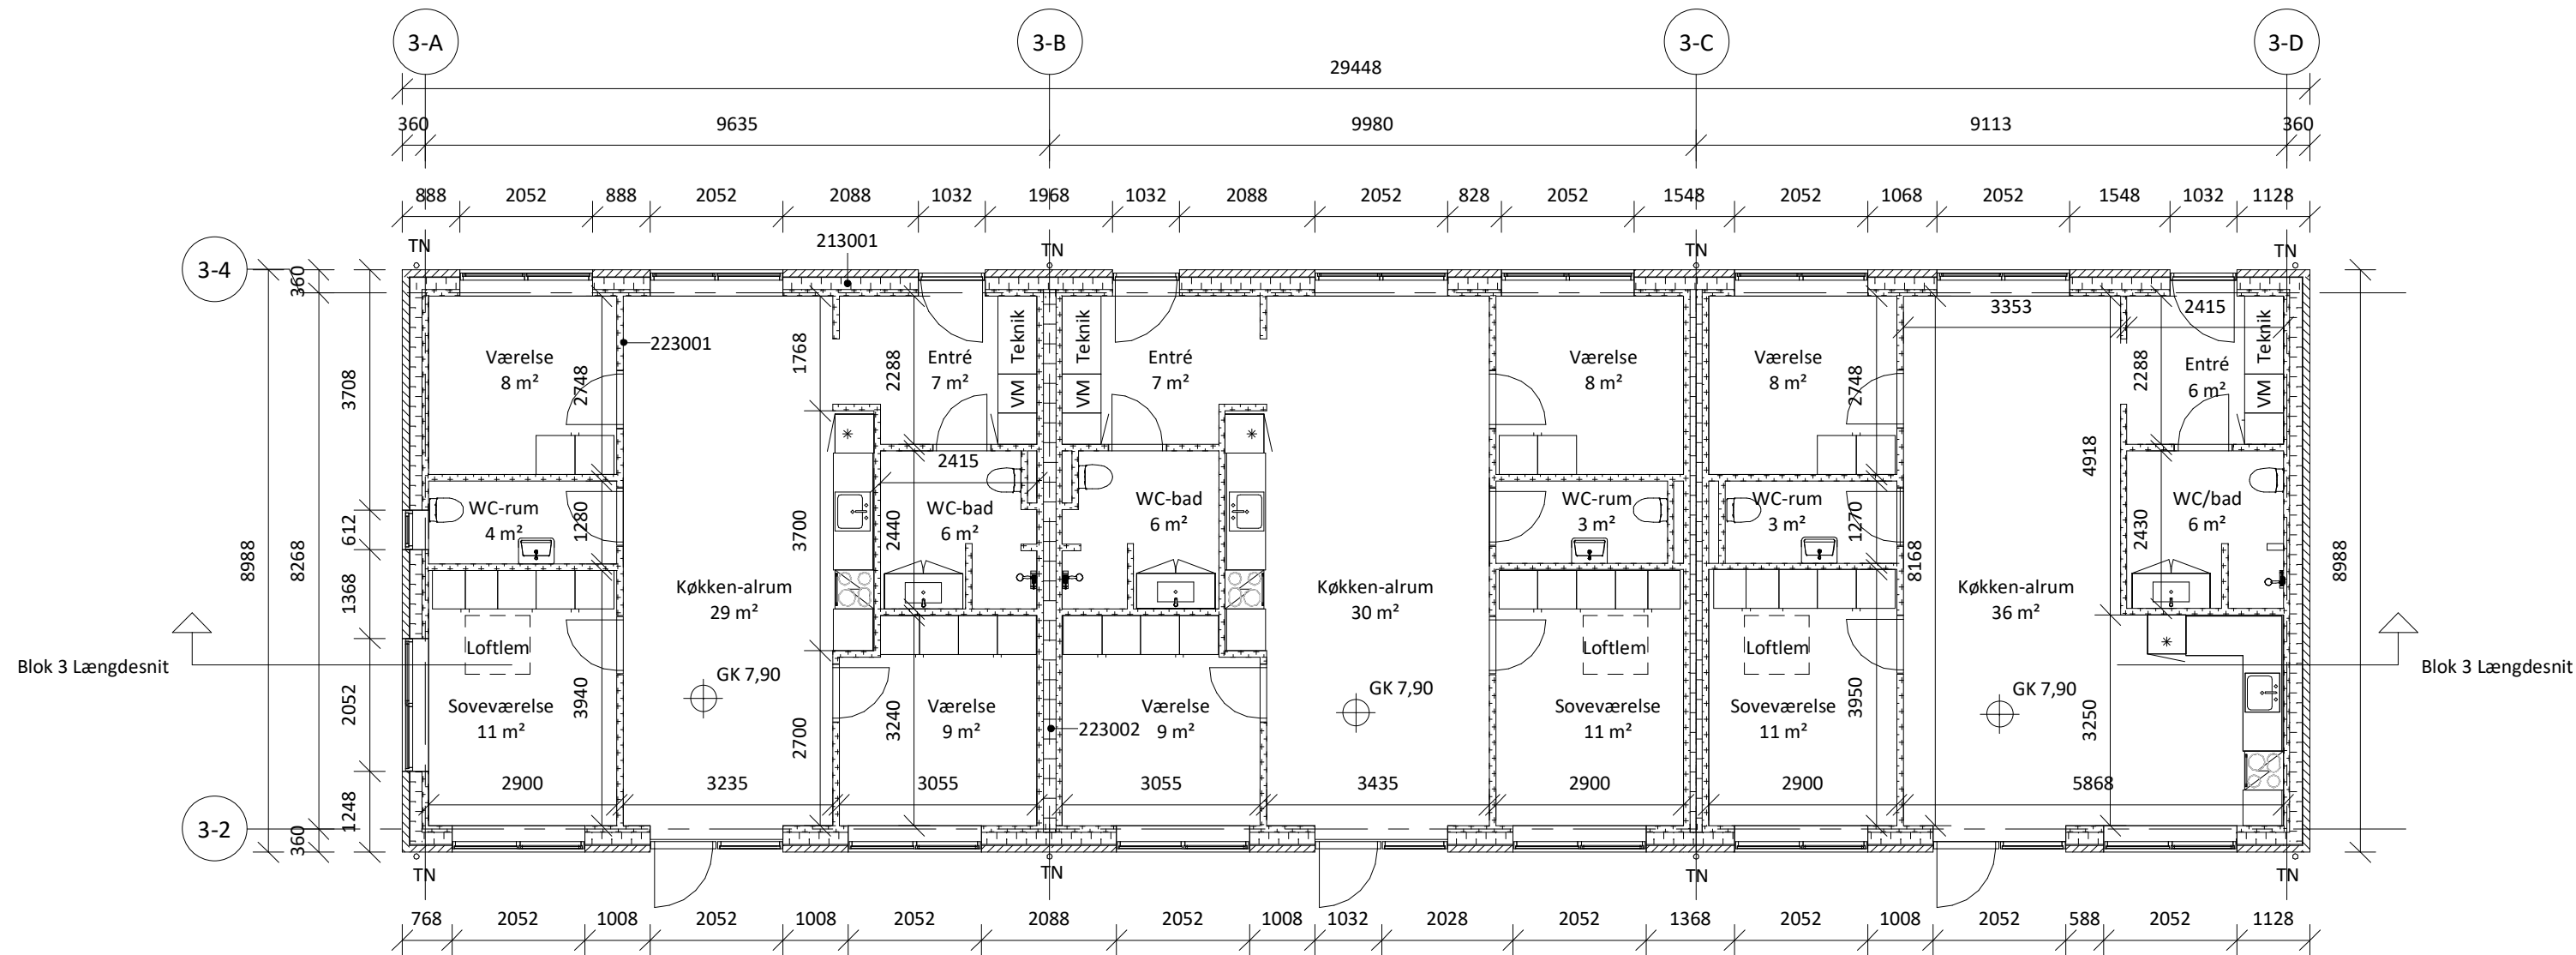

Foreløbig tryk: 01.06.2022

Rev.	Beskrivelse	Rev. Dato	Udført	Kontrol/Godkendt
------	-------------	-----------	--------	------------------

Bygherre: Innovater A/S

Projekt navn:

Klosterdammen, Kalundborg

Emne: Stueplan - Blok 3

Projekt nr.: 22.435

Fase: Myndighedsprojekt

Tegn nr.:

T\_A\_B3\_H1\_03

Rev.:

Dato: 01.06.2022

Udført: MHN

Kontrol: JN

Godkendt: JN

Mål: 1 : 100

Totalentreprenør:

**OXDAL**

Rådgiver:

**JN ARKITEKTUR ApS**