

NOTE


Alle ubenævnte mål er i millimeter  
 Alle koter er i meter iht. DVR90

HENVISNINGER

Situationsplan

SIGNATURER

- 213001 410 mm tung ydervæg  
 - 108 mm tegl  
 - 12 mm luftspalte  
 - 190 mm mineraluld iht. energiramme  
 - 100 mm porebeton
- 223001 100 mm opmurede indervægge  
 - 100 mm porebeton
- 223002 390 mm lejlighedsskel  
 - 100 mm porebeton  
 - 190 mm mineraluld  
 - 100 mm porebeton
- GK Gulvkote
- TN Tagedløb

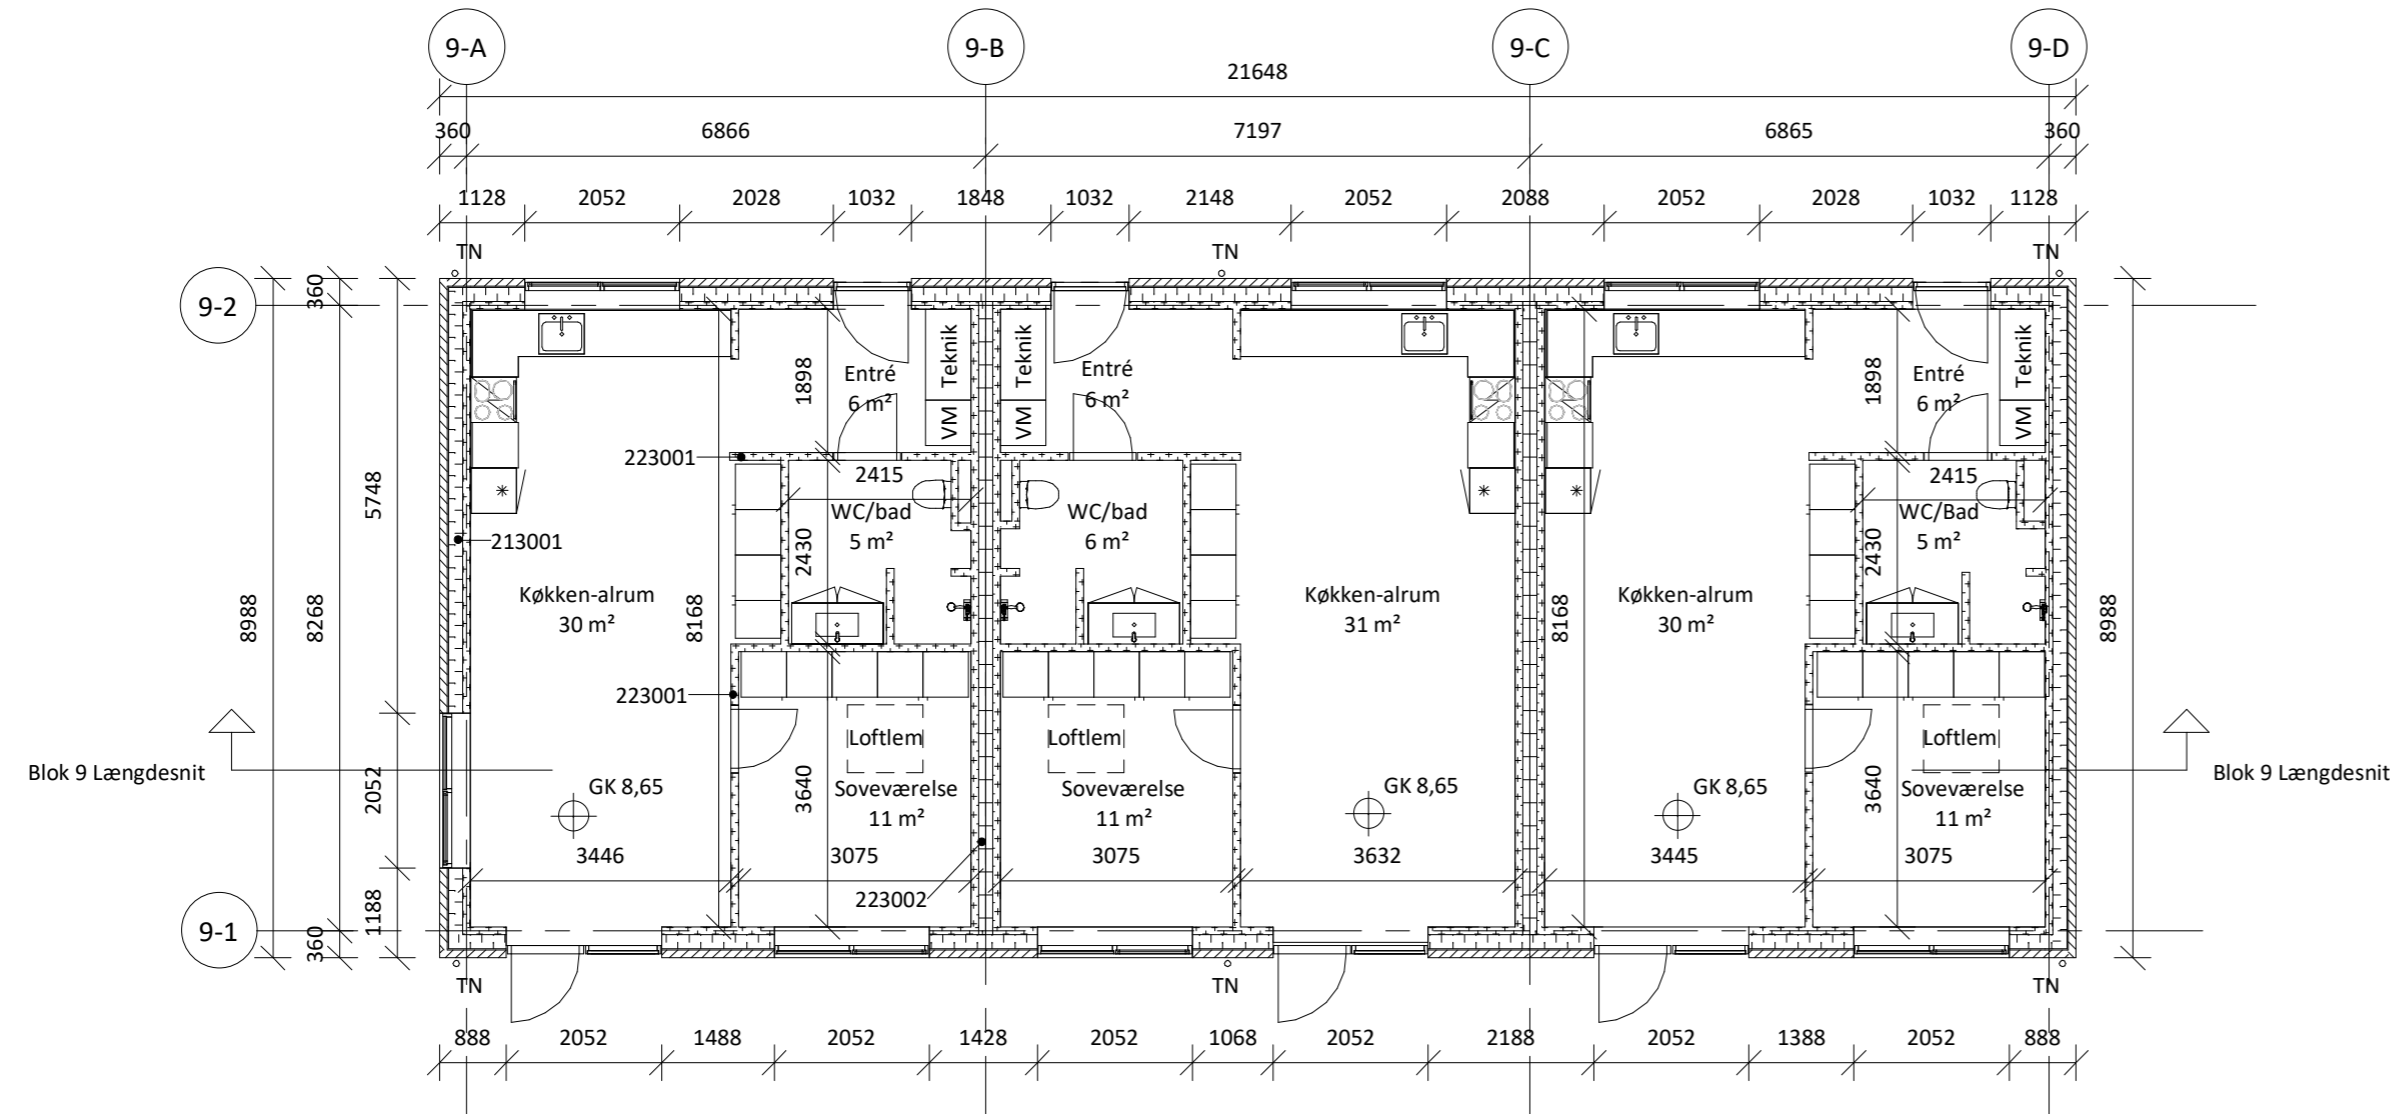

Foreløbig tryk: 01.06.2022

| Rev.                                    | Beskrivelse | Rev. Dato               | Udført       | Kontrol/Godkendt |
|---|-------------|-------------------------|--------------|------------------|
| Bygherre: Innovater A/S                 |             |                         |              |                  |
| Projekt navn: Klosterdammen, Kalundborg |             | Projekt nr.: 22.435     |              |                  |
| Emne: Stueplan - Blok 9                 |             | Fase: Myndighedsprojekt |              |                  |
|   |             | Tegn nr.: T_A_B9_H1_03  |              | Rev.:            |
| Dato: 01.06.2022                        | Udført: MHN | Kontrol: JN             | Godkendt: JN | Mål: 1 : 100     |