

NOTE

Alle ubenævnte mål er i millimeter
Alle koter er i meter iht. DVR90


HENVISNINGER

Situationsplan

SIGNATURER

213001 410 mm tung ydervæg
- 108 mm tegl
- 12 mm luftspalte
- 190 mm mineraluld iht. energiramme
- 100 mm porebeton

GK Gulvkote
TN Tagedløb

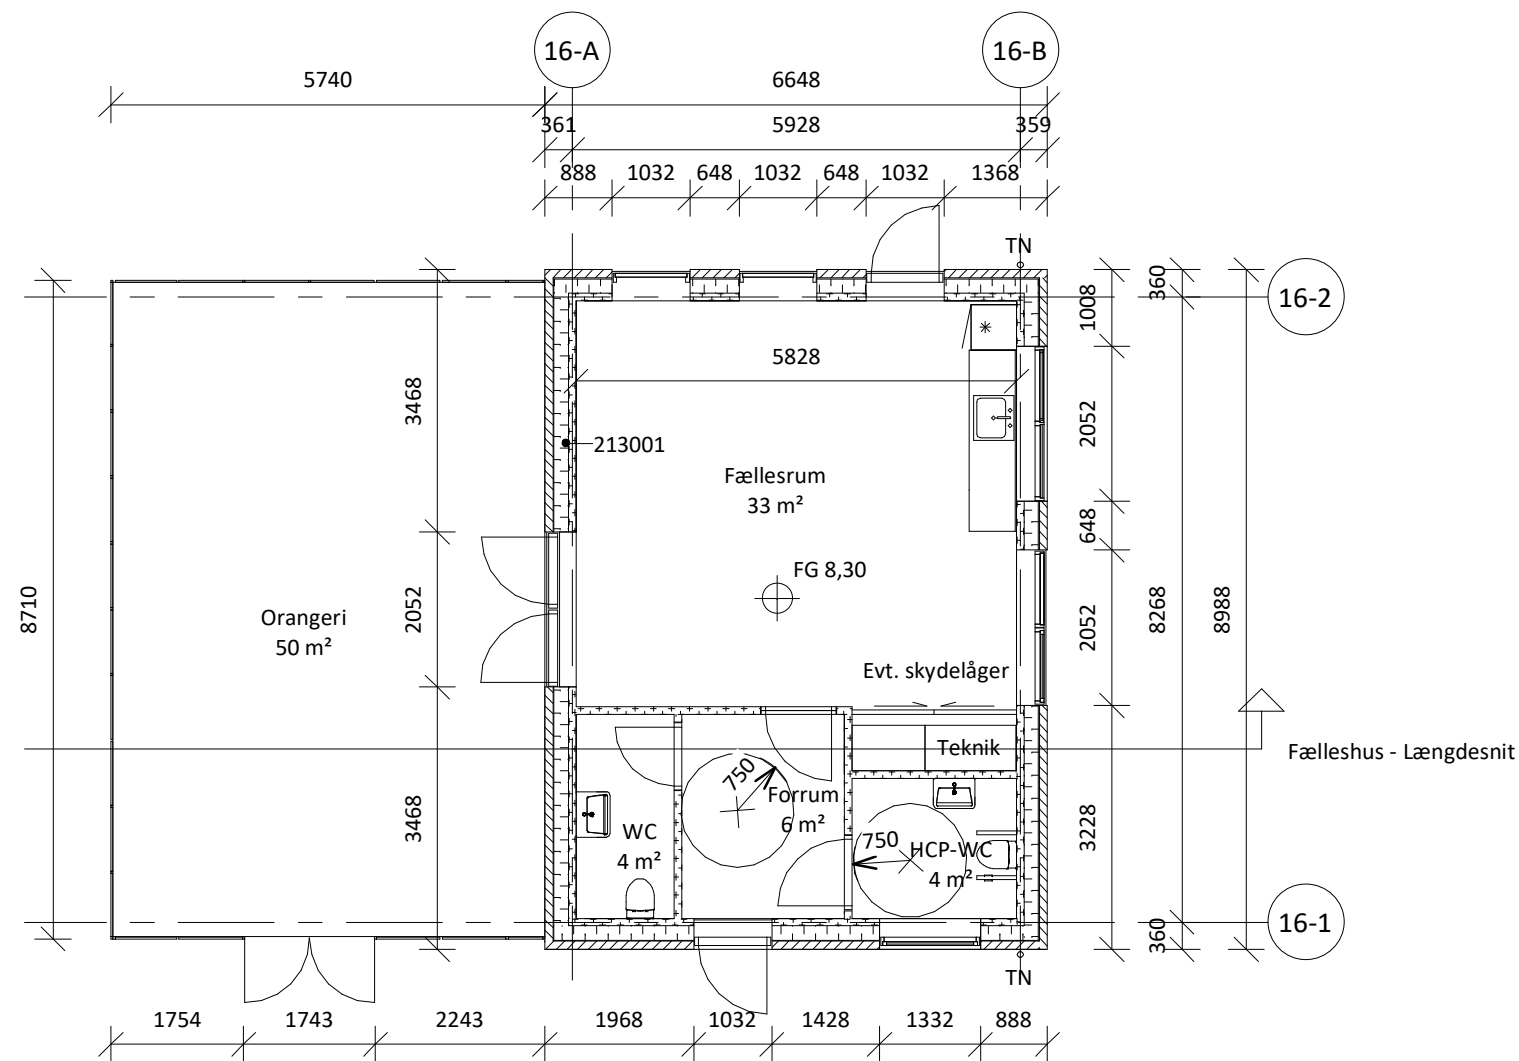

Foreløbig tryk: 01.06.2022

Rev.	Beskrivelse	Rev. Dato	Udført	Kontrol/Godkendt
------	-------------	-----------	--------	------------------

Bygherre: Innovater A/S

Projekt navn:

Projekt nr.: 22.435

Klosterdammen, Kalundborg

Fase: Myndighedsprojekt

Emne: Stueplan - Fælleshus

Tegn nr.:

Rev.:

T_A_FÆ_H1_03

Dato: 01.06.2022	Udført: MHN	Kontrol: JN	Godkendt: JN	Mål: 1 : 100
------------------	-------------	-------------	--------------	--------------

Totalentreprenør:

Rådgiver:

OXDAL

JN ARKITEKTUR ApS